

T.C.
GAZİ ÜNİVERSİTESİ
Sağlık Uygulama ve Araştırma Merkezi

İstem No : 66728
İstem Tarihi : 11.04.2018 00:00:00
Açıklama : HASTANEMİZ TIBBİ ATIK DEPOSU

Döküm Tarihi : 11.04.2018
Sayfa : 1

Bölüm Kodu : S034
Bölüm Adı : TEKNİK İŞLETME MÜDÜRLÜĞÜ

İstem Şartname Listesi

Malzeme Kodu	Malzeme Adı	Miktar	Birimi
TM1049	DEMİR KAPI YAPILMASI.	1.00	ADET


Şartname Kodu : 45480

DEMİR KAPI (SÜRGÜ) TEKNİK ŞARTNAMESİ

1. Demir kapı hastanemiz tıbbi atık deposuna yapılacaktır.
2. Kapı çift kanat olup, sürgülü olmalıdır.
3. Sürgünün ray kısmı da demir olmalıdır.
4. Kanatlar 30*30*3mm profilinden yapılmış olmalıdır.
5. Profillerin üzeri 3 mm sac iki taraflı olarak kapatılmış olmalıdır.
6. Sac malzemenin deseni idaremiz tarafından belirlenecektir.
7. Kanatlar rahat ve kolay bir şekilde ray üzerinde hareket sağlamalıdır.
8. Kanatlar ray sistem üzerinde bilyalı rulmanlar yardımı ile hareket etmelidir.
9. Rulmanlar uzun ömürlü ve paslanmaz olmalıdır.
10. Tüm aksesuarları üzerinde olmalıdır. (kapı kolu, kilit v.b)
11. Yapılan kaynaklar temiz ve pürüzsüz olmalıdır.
12. Montaj yapıldıktan sonra rötuş boyası yüklenici tarafından yapılacaktır.
13. Renk idaremiz tarafından belirlenecektir.
14. Nakliye ve montaj yüklenici tarafından yapılacaktır
15. Ekte verilen ölçüler yaklaşık ölçü olup yüklenici tarafından yerinde ölçü alınmalıdır.
16. Yapılacak alanda meydana gelebilecek tüm tadilat yüklenici tarafından yapılacaktır.
17. Yapılacak alanda bulunan paslanmaz kapı yüklenici tarafından sökülüp idaremizin göstereceği yere atılacaktır.
18. Yüklenici teklif vermeden önce yer hakkında bilgi almak için teknik işletme müdürlüğüne görüşmeye gelmelidir.
19. Yüklenici tüm takım ve el aletlerini yanında getirmelidir.
20. Yüklenici İSG (İş Sağlığı ve Güvenliği) kurallarına uygun çalışma yapmalıdır.

İdris GENÇER
Başteknisyen Yardımcısı

Bölüm Sorumlusu
Hafız BİLGİN

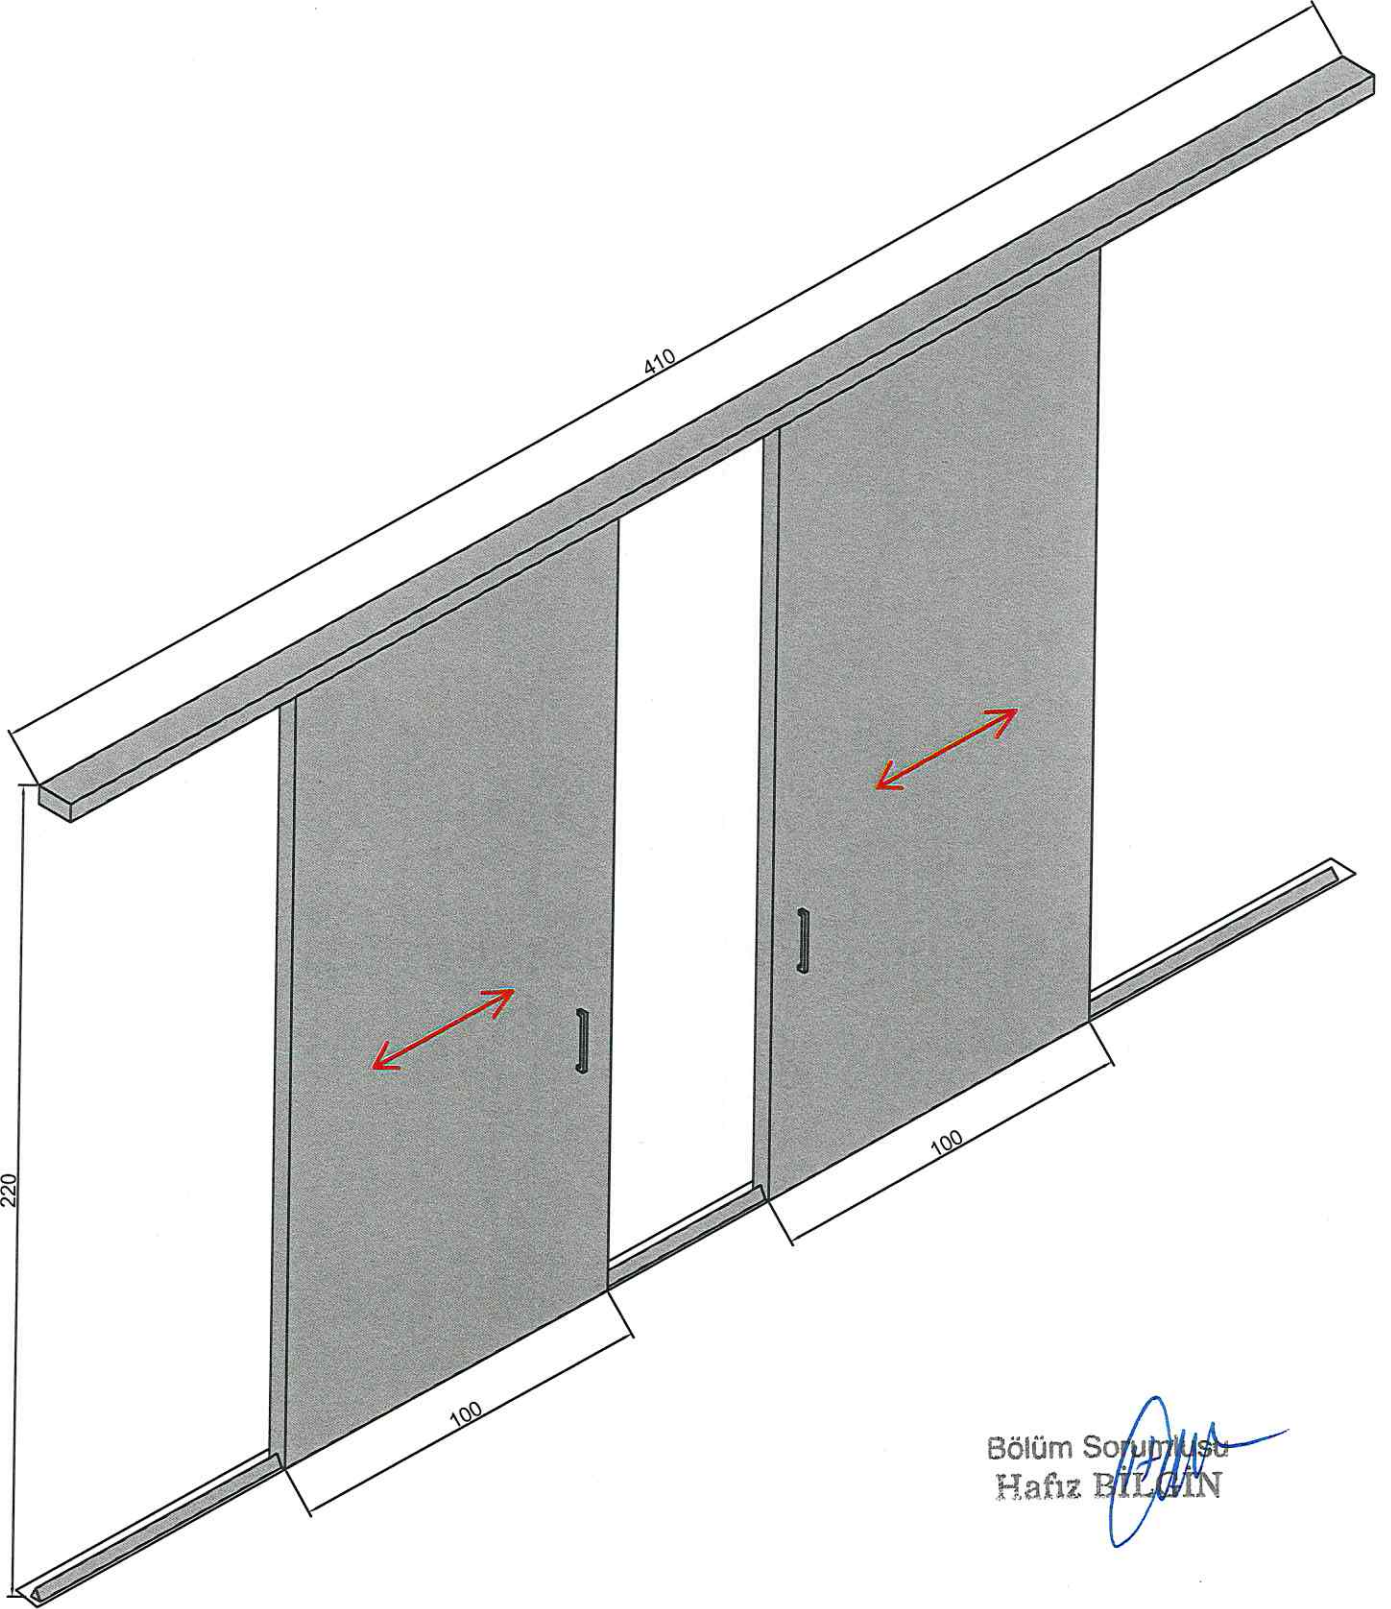

Bölüm Sorumlusu
Hafız BİLGİN

Proje Çizen

Burak KOÇAK - Tekniker

Tarih

10.04.2018

Konu:
Tıbbi Atık Deposu İçin Metal Sürgü
Kapı Yapılması İşİ

T.C.
GAZİ ÜNİVERSİTESİ SAĞLIK ARAŞTIRMA
VE UYGULAMA MERKEZİ

Proje No 0006 Teknik İşletme Müdürlüğü